


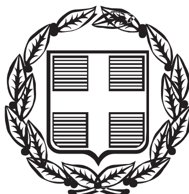

ΕΦΗΜΕΡΙΣ ΤΗΣ ΚΥΒΕΡΝΗΣΕΩΣ

ΤΗΣ ΕΛΛΗΝΙΚΗΣ ΔΗΜΟΚΡΑΤΙΑΣ

ΤΕΥΧΟΣ ΤΕΤΑΡΤΟ **Αρ. Φύλλου 445**

27 Μαΐου 2004

ΠΕΡΙΕΧΟΜΕΝΑ

ΑΠΟΦΑΣΕΙΣ

Αριθ. 1946 (1)

Αναγκαστική απαλλοτρίωση γεωργικής έκτασης εκτός αναδασμού για την κατασκευή αγροτικού δρόμου και στραγγιστικής τάφρου του έργου: «Κατασκευή αρδευτικού δικτύου Βίστριζας Ν. Φθιώτιδας Β΄ Φάση».

Ο ΓΕΝΙΚΟΣ ΓΡΑΜΜΑΤΕΑΣ
ΠΕΡΙΦΕΡΕΙΑΣ ΣΤΕΡΕΑΣ ΕΛΛΑΔΑΣ

Έχοντας υπόψη:

1. Τις διατάξεις του Ν. 2882/2001 «Κώδικας Αναγκαστικών Απαλλοτριώσεων Ακινήτων».

2. Τις διατάξεις του άρθρου 1 του Ν. 1418/1984 όπως αντικαταστάθηκε με την παρ. 1 του άρθρου 1 του Ν. 2229/29/31.8.1994 (ΦΕΚ 138/Α΄) «περί δημοσίων έργων και ρυθμίσεις συναφών θεμάτων».

3. Την ΚΥΑ 21603/12.12.1996 (ΥΠΕΧΩΔΕ - ΥΠ. ΓΕΩΡΓΙΑΣ) έγκρισης περιβαλλοντικών όρων για το αρδευτικό έργο Βίστριζας Ν. Φθιώτιδας.

4. Την αρ. 484/29.1.2004 απόφαση έγκρισης κτηματολογίου αναγκαστικής απαλλοτρίωσης θιγόμενης έκτασης εκτός αναδασμού, της Δ/νσης Εγγείων Βελτιώσεων, Ν.Α. Φθιώτιδας.

5. Το Πρακτικό 47/2002 της Επιτροπής Αναδασμού αγροκτήματος Σπερχειάδας (παρ. 15) για την απαλλοτρίωση της παραπάνω έκτασης.

6. Την 165/12.2.2004 Πράξη χαρακτηρισμού του Δασαρχείου Σπερχειάδας.

7. Το 8168/4.2.2004 έγγραφο του Υπ. Γεωργίας για την κάλυψη δαπανών απαλλοτρίωσης του έργου «Κατασκευή αρδευτικού δικτύου Βίστριζας Ν. Φθιώτιδας Β΄ Φάση».

8. Το Φ. 311/431/17.3.2004 έγγραφο της Κτηματικής Υπηρεσίας Ν. Φθιώτιδας για την έκδοση απόφασης κήρυξης αναγκαστικής απαλλοτρίωσης, αποφασίζουμε:

Κηρύσσουμε την αναγκαστική απαλλοτρίωση, για λόγους δημόσιας ωφέλειας και ειδικότερα για την κατασκευή αγροτικού δρόμου και στραγγιστικής τάφρου του αρδευτικού έργου Βίστριζας έκτασης 210 μ2 που βρίσκεται στην κτηματική περιφέρεια του Δήμου Σπερχειάδας του Νομού Φθιώτιδας περιοχή «Χαλιάδες» και εικονίζεται με κλίμακα 1:200 στο τοπογραφικό διάγραμμα και περιλαμβάνεται στον αντίστοιχο πίνακα θιγόμενης ιδιοκτησίας που συντάχθηκαν τον Ιανουάριο 2004 από τον Πολ. Μηχ. της Δ/νσης Εγγείων Βελτιώσεων Γεώργ. Νικολακόπουλο και θεωρήθηκαν από τον Δ/ντη της Δ/νσης Εγγείων Βελτιώσεων Νικ. Ζακούλα, και περιλαμβάνουν:

α) ένα τοπογραφικό διάγραμμα σε κλίμακα 1:200
β) ένα πίνακα θιγόμενης ιδιοκτησίας
γ) εισηγητική έκθεση

Στην έκταση που απαλλοτριώνεται προβάλλουν δικαιώματα κυριότητας οι κληρονόμοι της Μπλάνη Αλεξάνδρας, ήτοι: σύζυγος, Μπλάνης Ιωάννης και τέκνα, Μπλάνη Παναγιώτα, Μπλάνης Δημήτριος και Μπλάνης Νικόλαος.

Στην έκταση που απαλλοτριώνεται δεν περιλαμβάνονται οι εκτάσεις εκείνες οι οποίες στα κτηματολογικά στοιχεία φέρονται ότι ανήκουν στο Δημόσιο.

Η απαλλοτρίωση κηρύσσεται υπέρ του Δημοσίου και με δαπάνη του Δημοσίου και θα αντιμετωπιστεί από πιστώσεις της ΣΑΕ 081/2 και από το έργο «Κατασκευή αρδευτικού Βίστριζα Ν. Φθιώτιδας Β΄ Φάση»

Η απόφαση αυτή να δημοσιευθεί στην Εφημερίδα της Κυβερνήσεως.

Λαμία, 7 Μαΐου 2004
Ο Γενικός Γραμματέας Περιφέρειας
ΚΩΝΣΤΑΝΤΙΝΟΣ ΕΞΑΡΧΟΣ

Αριθ. 2537 (2)

Ανάκληση της αναγκαστικής απαλλοτρίωσης που κηρύχθηκε με την Φ.311/οικ.755/23.4.2003 (ΦΕΚ 490/21.5.2003 τ.Δ΄) απόφαση Γενικού Γραμματέα Περιφέρειας Στερεάς Ελλάδας.

Ο ΓΕΝΙΚΟΣ ΓΡΑΜΜΑΤΕΑΣ
ΠΕΡΙΦΕΡΕΙΑΣ ΣΤΕΡΕΑΣ ΕΛΛΑΔΑΣ

Έχοντας υπόψη:

1. Τις διατάξεις του άρθρου 11 του Ν. 2882/2.2.2001 «Κώδικας Αναγκαστικών Απαλλοτριώσεων Ακινήτων» όπως ισχύουν.

2. Την αριθ. Φ.311/οικ.755/23.4.2003 (ΦΕΚ 490/21.5.2003 τ.Δ΄) απόφαση Γενικού Γραμματέα Περιφέρειας Στερεάς Ελλάδας, σχετικά με την κήρυξη αναγκαστικής απαλλοτρίωσης έκτασης στη θέση «ΚΟΥΚΟΥΜΟΣ» Λ. Αιδηψού για γεώτρηση των εντός αυτής ιαματικών πηγών για τις ανάγκες του υδροθεραπευτηρίου Ε.Ο.Τ.

3. Το γεγονός από πριν την έκδοση της Φ.311/οικ. 755/23.4.2003 απόφασης δεν εκδόθηκε η βεβαίωση του αρμόδιου οργάνου για την κάλυψη της δαπάνης της απαλλοτρίωσης.

4. Το Π.Δ. 81/2001 (Α΄ 57) «Συγχώνευση των Υπουργείων Εθνικής Οικονομίας και Οικονομικών στο Υπουργείο Οικονομίας και Οικονομικών».

5. Το αριθ. Φ311/1738/20.11.2003 έγγραφο Κτηματικής Υπηρεσίας Ν. Εύβοιας.

6. Την αριθ. 7897/03/4.3.2004 απόφαση ανάκλησης της αναγκαστικής απαλλοτρίωσης που κηρύχθηκε με την Φ.311/οικ. 755/23.4.2003 (ΦΕΚ 490/21.5.2003 τ.Δ΄) απόφαση Γενικού Γραμματέα Περιφέρειας Στερεάς Ελλάδας.

7. Το αριθ. 36098/15.4.2004 έγγραφο του ΥΠ.ΕΣ.Δ.Δ.Α./Εθνικό Τυπογραφείο/Δ/νση Προγραμματισμού Παραγωγής/Τμήμα Α4 με το οποίο η παραπάνω απόφαση διεγράφη λόγω αλλαγής Γενικού Γραμματέα Περιφέρειας, αποφασίζουμε:

Ανακαλούμε ολικά ως μη σύννομη, διότι πριν την έκδοση της Φ.311/οικ. 755/23.4.2003 απόφασης δεν εκδόθηκε η βεβαίωση του αρμόδιου οργάνου για την κάλυψη της δαπάνης της απαλλοτρίωσης και επομένως δεν είχε κηρυχθεί με τις διατάξεις του Ν. 2985/2002 άρθρο 1, την απαλλοτρίωση που κηρύχθηκε με την Φ.311/οικ.755/23.4.2003 (ΦΕΚ 490/21.5.2003 τ.Δ΄) απόφαση Γενικού Γραμματέα Περιφέρειας Στερεάς Ελλάδας, για λόγους δημόσιας ωφέλειας και ειδικότερα για την προστασία και αξιοποίηση των ιαματικών πηγών για τις ανάγκες του υδροθεραπευτηρίου Ε.Ο.Τ., έκτασης συνολικού εμβαδού 1.063,40 μ2 που βρίσκεται στην περιοχή «ΚΟΥΚΟΥΜΟΣ» του Δήμου Λ. Αιδηψού Νομού Ευβοίας και φαίνεται με κλίμακα 1:200 και με τα στοιχεία ΑΒΓΔΕΖΗΘΙΚΑ στο από Δεκέμβριο 1997 και με αριθμό 623/5/48034 κτηματολογικό διάγραμμα και στον αντίστοιχο ανακλητικό πίνακα της Διεύθυνσης Γ΄ Τεχνικής (Τμήμα Γ4 Τοπογραφικό) του Ε.Ο.Τ., τα οποία έχει συντάξει η Μ. Καραντζή, Τοπογράφος Μηχανικός και έχει θεωρήσει ο Διευθυντής Η. Αναστασίου, Πολιτικός Μηχανικός στις 16.12.1997.

Η απόφαση αυτή να δημοσιευθεί στην Εφημερίδα της Κυβερνήσεως.

Λαμία, 11 Μαΐου 2004

Ο Γενικός Γραμματέας Περιφέρειας
ΚΩΝΣΤΑΝΤΙΝΟΣ ΕΞΑΡΧΟΣ

Αριθ. 3769/02 (3)

Τροποποίηση ρυμοτομικού σχεδίου πόλεως Άρτας με αλλαγή των όρων δόμησης στο Ο.Τ. 206 Ν. Άρτας.

Ο ΝΟΜΑΡΧΗΣ ΑΡΤΑΣ

Έχοντας υπόψη:

1. Τις διατάξεις του από 17.7.1923 Ν.Δ. «περί σχεδίων πόλεων και κωμών του Κράτους», όπως τροποποιήθηκε και συμπληρώθηκε μεταγενέστερα.

2. Τις διατάξεις του Ν. 3200/1955 «περί διοικητικής αποκεντρώσεως», όπως τροποποιήθηκαν και συμπληρώθηκαν.

3. Τις διατάξεις του Α.Ν. 314/1968, όπως τροποποιήθηκαν και συμπληρώθηκαν με το Ν.Δ. 1018/1971.

4. Το άρθρο 29 του Ν. 3044/2002 (ΦΕΚ 179Α΄/27.8.2002), σύμφωνα με το οποίο απαγορεύεται η μείωση της επιφάνειας των κοινοχρήστων χώρων.

5. Το εγκεκριμένο σχέδιο πόλεως Άρτας.

6. Τις αρ. 52/2001 και 245/2001 αποφάσεις Δημ. Συμβουλίου Δ. Αρταίων.

7. Την ένσταση της SHELL HELLAS A.E.

8. Την με αριθμό πρακτικού 3 (θέμα 6ο) της 24.10.2003 γνωμοδότησης του Συμβουλίου ΧΟΠ Ν. Άρτας, αποφασίζουμε:

Εγκρίνουμε την τροποποίηση του ρυμοτομικού σχεδίου πόλεως Άρτας με ένταξη του Ο.Τ. 206 στον τομέα Δ, όσον αφορά την αρτιότητα των οικοπέδων ως προς το πρόσωπο και το εμβαδόν, χωρίς αλλαγή του συντελεστή δόμησης.

Απορρίπτουμε την ένσταση της SHELL HELLAS A.E.

Από τις διατάξεις της απόφασης αυτής δεν προκύπτει δαπάνη εις βάρος του Δήμου Αρταίων.

Η απόφαση αυτή να δημοσιευθεί στην Εφημερίδα της Κυβερνήσεως.

Άρτα, 16 Ιανουαρίου 2004

Ο Νομάρχης
ΛΑΜΠΡΟΣ ΡΙΖΟΣ


Ο.Τ.
215
Κ.Χ
215α
Χώρος διά τήν ἀνέγερσιν σχολείου
206
χώρος πρασίνου
πεζόδρομος
πρασιά
207α
207
208



ΟΤ 203
Τομέας Ζ
1Δ=1.00

400
450
650
600
550
500
450

ΧΩΡΟΣ ΠΡΑΣΙΝΟΥ

ΠΕΖΟΔΡΟΜΟΣ
ΠΕΖΟΔΡΟΜΟΣ

ΕΘΝΙΚΟ ΤΥΠΟΓΡΑΦΕΙΟ
Για τεχνικούς λόγους στο σχεδιάγραμμα
έγινε σμίκρυνση κατά ποσοστό 40 %

ΕΘΝΙΚΗ ΟΔΟΣ ΑΝΤΙΡΡΙΟΥ - ΙΩΑΝΝΙΝΩΝ

01 02 03 04 05 06 07 08 09 10 11 12 13 14 15

ΟΤ 206

ΔΗΜΟΣΙΟ ΑΝΤΛΙΟΣΤΑΣΙΟ


216

215α
Κ.Χ

Ο.Τ 215
Τομέας Ζ
6Δ=1.00

400
400
450

VERM (c) Geosoft

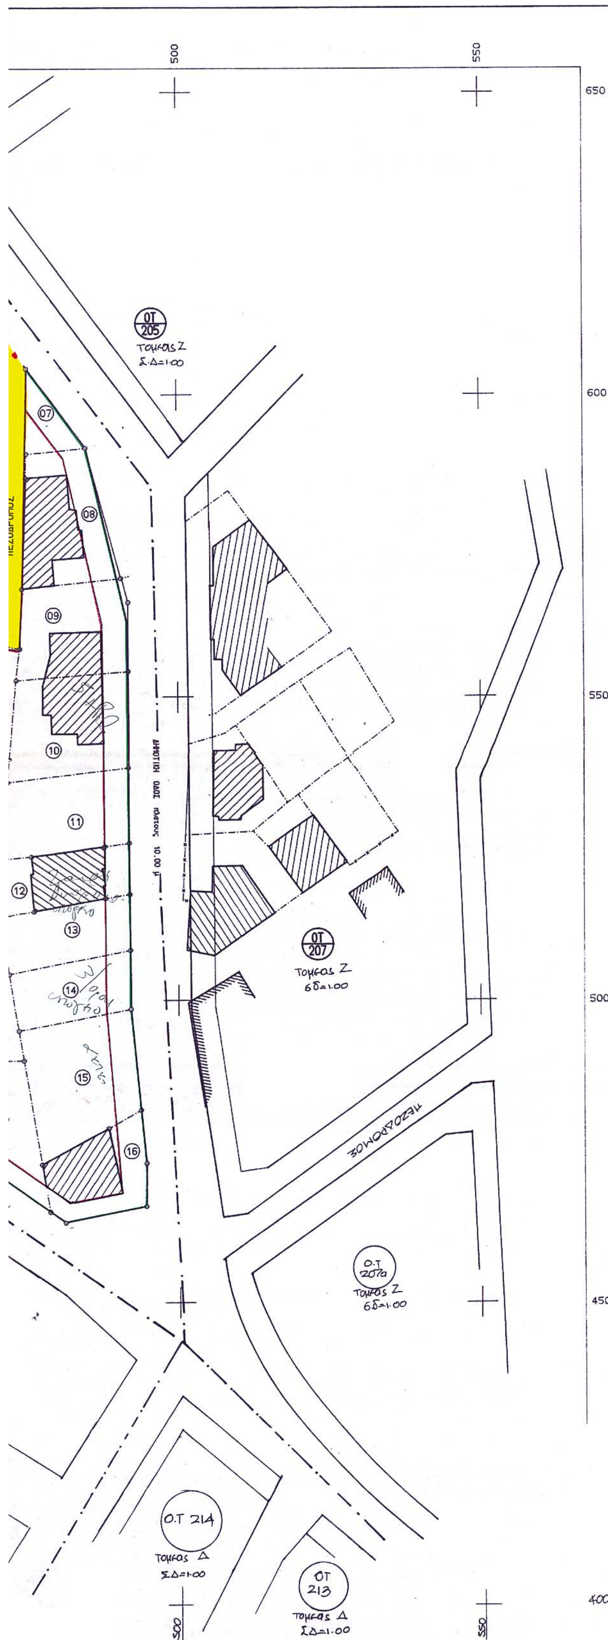

ΚΤΗΜΑΤΟΛΟΓΙΚΟΣ ΠΙΝΑΚΑΣ

αριθμ.κτηματ.	ΟΝΟΜΑΤΕΠΩΝΥΜΟ ΙΔΙΟΚΤΗΤΗ	ΕΜΒΑΔΟ ΟΙΚΟΠΕΔΟΥ
01 :	ΒΑΓΕΝΑΣ ΓΕΩΡΓΙΟΣ	657.00
02 :	ΧΑΡΙΤΟΣ ΓΕΩΡΓΙΟΣ	1314.80
03 :	ΚΟΥΤΣΙΑΥΤΗΣ ΚΩΝ/ΝΟΣ	410.00
04 :	ΤΣΟΒΟΛΑΣ ΔΗΜΗΤΡΙΟΣ	768.00
05 :	ΚΟΥΤΣΟΥΚΗΣ ΣΤΑΥΡΟΣ	820.25
06 :	ΕΤΑΙΡΕΙΑ SHELL	
07 :	ΚΑΤΣΙΚΑ ΜΑΡΙΑ	68.70
08 :	α) ΤΖΙΝΕΡΗΣ ΔΗΜΗΤΡΙΟΣ Ζόρογος	289.40
	β) ΤΖΙΝΕΡΗΣ ΚΩΝ/ΝΟΣ	
09 :	ΔΗΜΟΣ ΚΩΝ/ΝΟΣ	269.40
10 :	ΔΗΜΟΣ ΚΩΝ/ΝΟΣ	314.27
11 :	ΣΤΑΜΟΣ ΙΩΑΝΝΗΣ	256.15
12 :	ΖΑΦΕΙΡΗΣ ΗΛΙΑΣ	186.35
13 :	α) ΚΟΡΔΑΣ ΑΠΟΣΤΟΛΟΣ	195.55
	β) ΚΟΡΔΑ ΕΛΕΝΗ	
14 :	ΣΑΚΚΑΣ ΧΡΗΣΤΟΣ	186.45
15 :	ΒΑΣΙΛΙΚΗ χα ΛΑΜΠΡΟΥ ΣΤΑΜΑΤΗ	356.45
16 :	ΚΟΥΤΣΟΣΠΥΡΟΣ ΒΑΣΙΛΕΙΟΣ	214.25

ΟΡΟΙ ΔΟΜΗΣΗΣ

πού προτείνονται γιά τό Ο.Τ 206

τομεας Δ – τομεας ΙΙΙ

	κανόνας	παρέκκλιση
πρόσ.	10,00 μ	8.00 μ
Εμβαδο	200,00 μ²	150,00 μ²
ΣΔ	1.00	1.00
π.κ	40 %	40 %
ύψος :	εκ τον ΓΟΚ	
απόσταση Δ :	εκ τον ΓΟΚ	

ΤΕΧΝΙΚΟ ΓΡΑΦΕΙΟ ΜΕΛΕΤΩΝ

ΤΣΙΡΚΑΣ ΒΑΣΙΛΕΙΟΣ ΠΟΛΙΤΙΚΟΣ ΜΗΧΑΝΙΚΟΣ

ΒΑΣΙΛΕΩΣ ΚΩΣΤΑΝΤΙΝΟΥ 71 ΑΡΤΑ

Τηλ. 0681/73321 75850

ΕΡΓΟΔΟΤΗΣ

ΚΟΡΔΑΣ ΑΠΟΣΤΟΛΟΣ

ΚΟΡΔΑ ΕΛΕΝΗ & λοιποί

ΕΡΓΟ

ΤΡΟΠΟΠΟΙΗΣΗ ΟΡΩΝ ΔΟΜΗΣΗΣ ΣΤΟ Ο.Τ 206

ΘΕΣΗ

ΟΙΚΟΔΟΜΙΚΟ ΤΕΤΡΑΓΩΝΟ 206 ΣΧΕΔΙΟΥ ΠΟΛΗΣ ΑΡΤΑΣ

ΘΕΜΑ ΣΧΕΔΙΟΥ

ΚΤΗΜΑΤΟΛΟΓΙΚΟ ΔΙΑΓΡΑΜΜΑ

ΑΡΙΘΜΟΣ ΣΧΕΔΙΟΥ

ΚΛΙΜΑΚΑ 1:500

ΧΡΟΝΟΣ ΜΕΛΕΤΗΣ : ΜΑΙΟΣ 2000

ΥΠΟΓΡΑΦΗ	ΣΦΡΑΓΙΔΑ
ΒΑΣΙΛΕΙΟΣ Κ ΤΣΙΡΚΑΣ ΔΙΠΛΩΜ ΠΟΛΙΤΙΚΟΣ ΜΗΧΑΝΙΚΟΣ ΑΡΙΣΤΟΤΕΛΕΙΟΥ ΠΑΝΕΠΙΣΤΗΜΙΟΥ ΘΕΣ/ΝΙΚΗΣ ΜΕΛΟΣ Τ Ε Ε ΑΡΙΘ ΜΗΤΡ 20477 Β.ΚΩΝ/ΝΟΥ 71 ΑΡΤΑ-ΤΗΛ.0681-73321-75850 ΑΦΜ:014737764 ΔΟΥ:ΑΡΤΑΣ	ΘΕΩΡΕΙΤΑΙ Και συνοδεύει την αριθ. 52/2001 ΑΔΣ Ο ΔΗΜΑΡΧΟΣ ΑΡΤΑΙΩΝ ΚΩΝ/ΝΟΣ ΧΡ. ΒΑΓΙΑΣ ΕΛΛΗΝΙΚΗ ΔΗΜΟΚΡΑΤΙΑ ΝΟΜΟΣ ΑΡΤΑΣ

ΝΟΜΑΡΧΙΑΚΟ ΣΥΜΒΟΥΛΙΟ
Υ.Χ.Ο.Π. Ν. ΑΡΤΑΣ



Αριθ. οικ. 119 (4)

Τροποποίηση σχεδίου πόλης Λευκάδας, Ν. Λευκάδας.

Ο ΝΟΜΑΡΧΗΣ ΛΕΥΚΑΔΑΣ

Έχοντας υπόψη:

1. Τις διατάξεις του Ν. 1032/1980 (ΦΕΚ 53/Α΄) «Περί συστάσεως Υπουργείου ΧΟΠ» όπως τροποποιήθηκε και συμπληρώθηκε με τον Νόμο 1558/85 (ΦΕΚ 137/4) κυβέρνηση και κυβερνητικά όργανα.

2. Το Π.Δ. 24/3.5.1985 (ΦΕΚ 181/Δ΄) «Τρόπος καθορισμού ορίων οικισμών μέχρι 2000 κατοίκους, κατηγορίες αυτών και καθορισμός όρων και περιορισμών δόμησης τους και συγκεκριμένα το άρθρο 6 αυτού.

3. Την αριθμ. 762/3.3.2003 απόφαση του Νομάρχη Λευκάδος περί συγκροτήσεως του ΣΧΟΠ.

4. Την αριθμ. Γ. Ν. 2/3.1.2003 απόφαση Νομάρχη Λευκάδας με θέμα «Ορισμός βοηθού Νομάρχη μεταβίβαση αρμοδιοτήτων στον Βοηθό Νομάρχη, ορισμός προέδρου Ν. Ε.».

5. Την από 15.1.2004 (αριθμ. Πρωτ. 119/2004) αίτηση του ενδιαφερομένου.

6. Την θετική γνωμοδότηση του ΣΧΟΠ όπως αυτή στο πρακτικό με αριθμό 1 της 3.3.2004 θέμα 1ο.

7. Απόσπασμα πρακτικού της υπ' αριθ. 13/2003 Συνεδρίασης Δημοτικού Συμβουλίου Δήμου Λευκάδας αρ. απόφασης 138/2003, αποφασίζουμε:

Εγκρίνουμε ομόφωνα την προτεινόμενη τροποποίηση της οικοδομικής γραμμής και να συμπέσει με την Ρυμοτομική γραμμή του σχεδίου καθόσον είναι διαμορφωμένη από τα υπάρχοντα κτίσματα.

Από τις διατάξεις αυτής της απόφασης δεν προκαλείται δαπάνη εις βάρος του κρατικού προϋπολογισμού, ούτε εις βάρος του προϋπολογισμού του οικείου ΟΤΑ.


Η απόφαση αυτή να δημοσιευθεί στην Εφημερίδα της Κυβερνήσεως.

Λευκάδα, 7 Απριλίου 2004

Ο Νομάρχης κ.α.α.

Ο Βοηθός Νομάρχης

ΙΩΑΝΝΗΣ ΖΑΒΙΤΣΑΝΟΣ

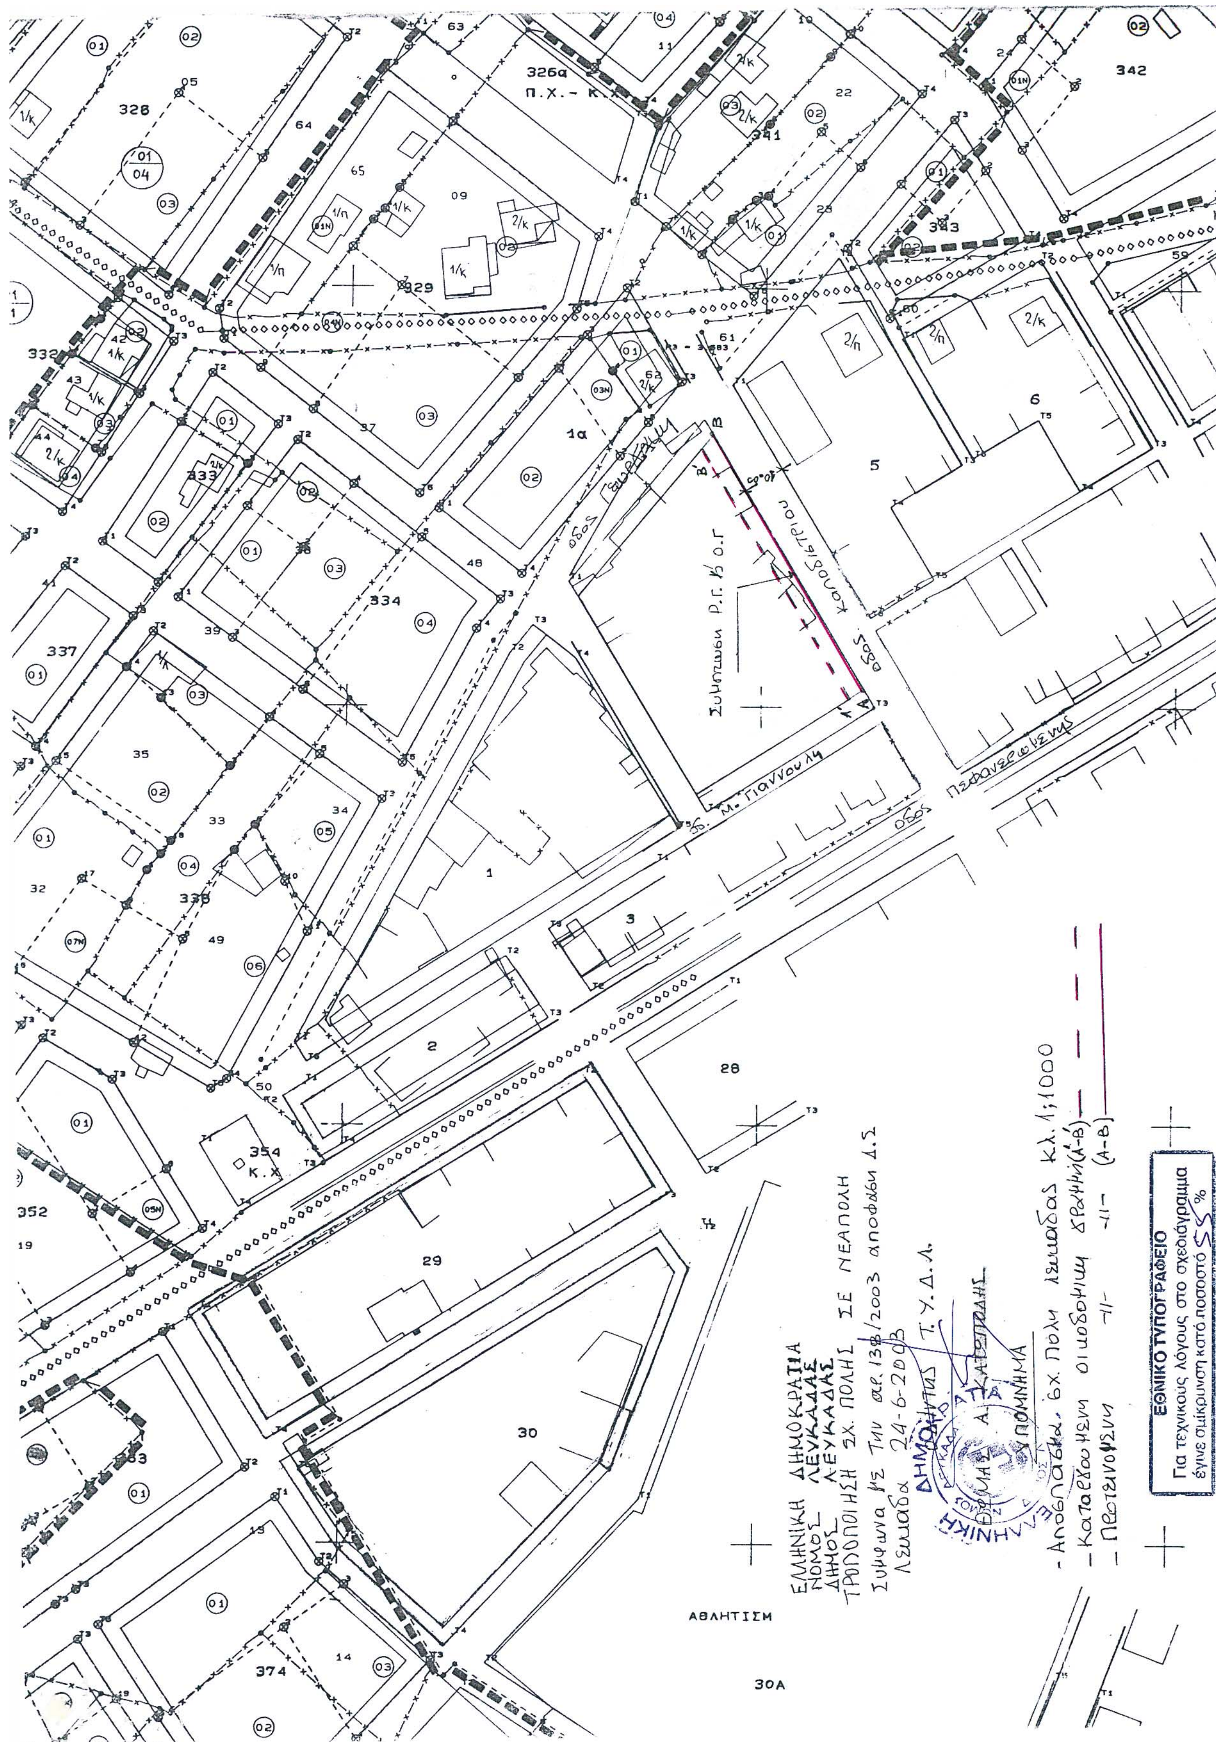
ΕΛΛΗΝΙΚΗ ΔΗΜΟΚΡΑΤΙΑ
ΝΟΜΟΣ ΛΕΥΚΑΔΑΣ
ΔΗΜΟΣ ΛΕΥΚΑΔΑΣ
ΤΡΟΠΟΠΟΙΗΣΗ ΣΧ. ΠΟΛΗΣ ΣΕ ΝΕΑΠΟΛΗ
Σύμφωνα με την αρ. 138/2003 απόφαση Δ.Σ
Λευκάδα 24-6-2003
Ο Προϊστάμενος Τ.Υ.Δ.Λ.
Α. ΚΑΤΩΠΟΔΗΣ
ΥΠΟΜΝΗΜΑ
- Αποδόσεις σχ. πόλη Λευκάδας κλ. 1:1000
- Καταργούμενη οικοδομική γραμμή (Α'-Β')
- Προτεινόμενη -//- (Α-Β)
ΕΘΝΙΚΟ ΤΥΠΟΓΡΑΦΕΙΟ
Για τεχνικούς λόγους στο σχεδιάγραμμα έγινε σμίκρυνση κατά ποσοστό 55%
Συνένωση Ρ.Γ. και Ο.Γ
οδός Καποδίστριου
οδός Φανερωμένης
οδός Μ. Γιάννουλη
ΑΘΛΗΤΙΣΜ
326α
Π.Χ. - Κ.
354
Κ.Χ.
30Α

ΔΙΟΡΘΩΣΕΙΣ ΣΦΑΛΜΑΤΩΝ

(5)

Στο ΦΕΚ 247/5.3.2004 τ. Δ΄, που δημοσιεύτηκε η με αριθ. 1016099/1601/0010/ 27.2.2004 κοινή υπουργική απόφαση των Υπουργών Οικονομίας και Οικονομικών και Πολιτισμού, σχετικά με αναγκαστική απαλλοτρίωση ακινήτων, έκτασης συνολικού εμβαδού 33.270 μ2, για αρχαιολογικούς σκοπούς, στο Κάστρο Κρητηνίας Ρόδου, στο νομό Δωδεκανήσου, γίνονται οι παρακάτω διορθώσεις:

α) Στην ημερομηνία απόφασης αναφέρεται η 1.3.2004 η οποία διορθώνεται στο ορθό 27.2.2004 και

β) το προτελευταίο εδάφιο του διατακτικού της απόφασης, «Η απαλλοτρίωση κηρύσσεται υπέρ του Δημοσίου και με δαπάνη του Ταμείου Αρχαιολογικών Πόρων και Απαλλοτριώσεων», διορθώνεται στο ορθό «Η απαλλοτρίωση κηρύσσεται υπέρ του Δημοσίου και βαρύνει τις πιστώσεις του Περιφερειακού Επιχειρησιακού Προγράμματος Νοτίου Αιγαίου 2000 - 2006 και του ΚΑΕ 9719α του Ταμείου Αρχαιολογικών Πόρων και Απαλλοτριώσεων».

(Από το Υπουργείο Οικονομίας και Οικονομικών)

(6)

Στη ΥΠΠΟ/ΑΠΑΛΛ/Φ.115/23640/376/16.3.2004 ανακοίνωση για παρακατάθεση αποζημίωσης του Υπ. Πολιτισμού, που δημοσιεύθηκε στο ΦΕΚ 293/τ.Δ΄/29.3.2004, διορθώνεται το θέμα από το εσφαλμένο «Ειδοποίηση για παρακατάθεση συμπληρωματικής αποζημίωσης από αναγκαστική απαλ/ση ακινήτων για αρχ/κούς σκοπούς στην Ακρόπολη Θάσου (αρ. ιδ. 53, 17, 4, 6, 21 και 28(I))» στο σωστό «Ειδοποίηση για παρακατάθεση αποζημίωσης από αναγκαστική απαλ/ση ακινήτων για αρχ/κούς σκοπούς», στην Ακρόπολη Θάσου (αρ. ιδ. 53, 17, 4, 6, 21 και 28 (I))».

(Από το Υπουργείο Πολιτισμού)

ΑΠΟ ΤΟ ΕΘΝΙΚΟ ΤΥΠΟΓΡΑΦΕΙΟ